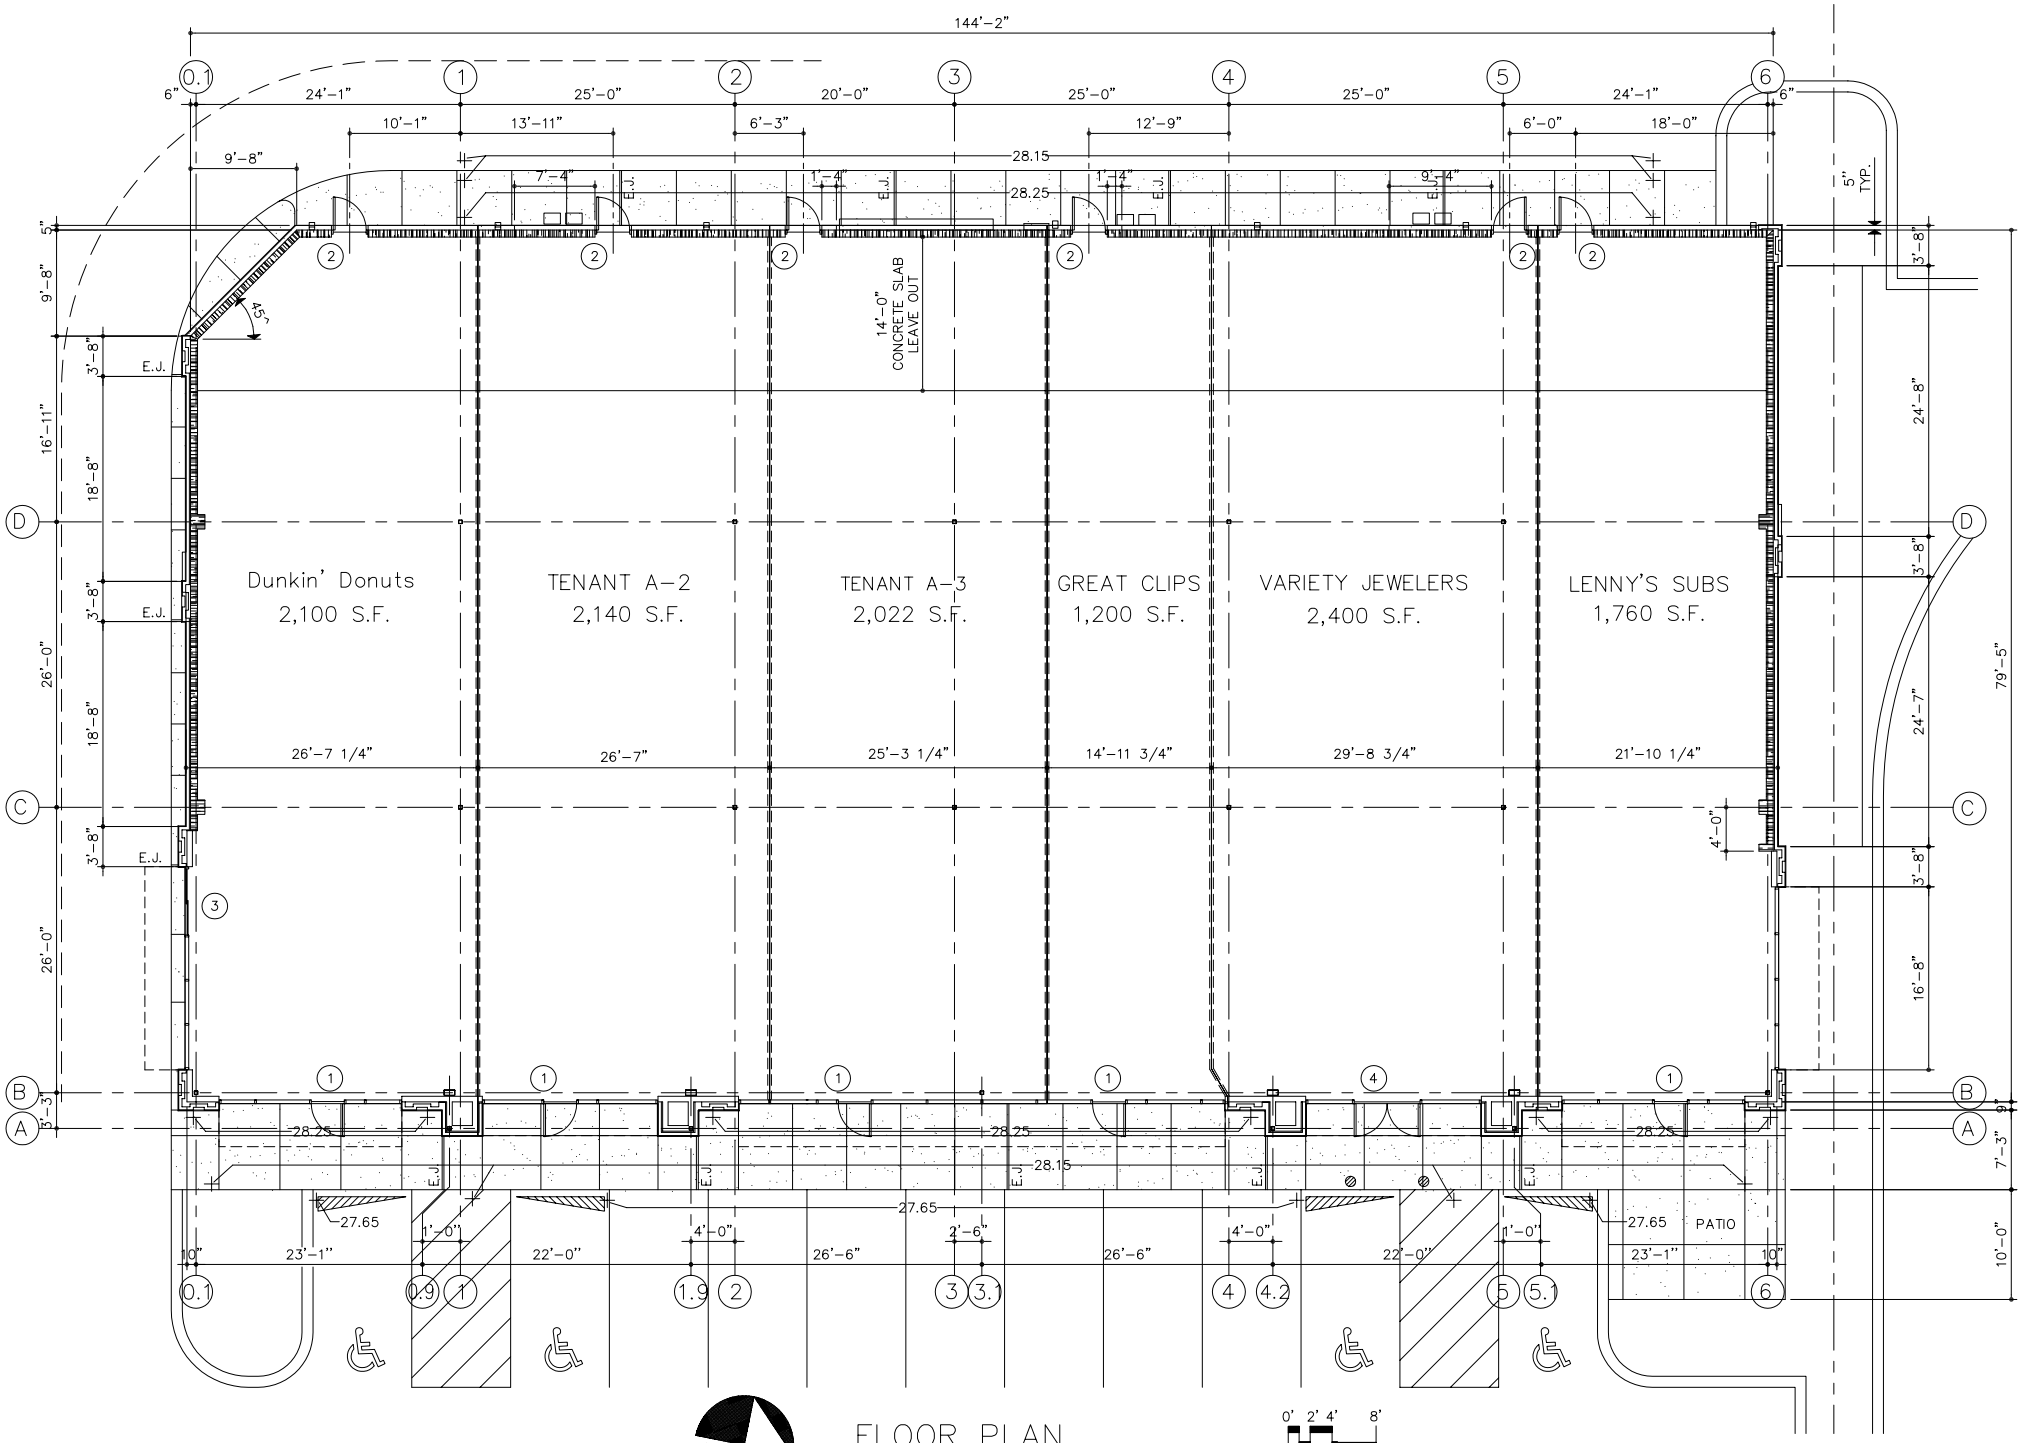

FLOOR PLAN

0' 2' 4' 8'